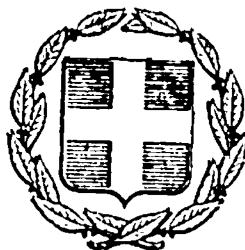



# ΕΦΗΜΕΡΙΣ ΤΗΣ ΚΥΒΕΡΝΗΣΕΩΣ
## ΤΗΣ ΕΛΛΗΝΙΚΗΣ ΔΗΜΟΚΡΑΤΙΑΣ

ΕΝ ΑΘΗΝΑΙΣ
ΤΗ 3 ΑΠΡΙΛΙΟΥ 1978

ΤΕΥΧΟΣ ΤΕΤΑΡΤΟΝ

ΑΡΙΘΜΟΣ ΦΥΛΛΟΥ
144


## ΠΕΡΙΕΧΟΜΕΝΑ

### ΑΠΑΛΛΟΤΡΙΩΣΕΙΣ

**ΑΠΟΦΑΣΕΙΣ**



## ΑΠΑΛΛΟΤΡΙΩΣΕΙΣ

**ΑΠΟΦΑΣΕΙΣ**

Ἀριθ. Ζα/3531 (1)

Περὶ κηρύξεως ὡς ἀναδασωτέας ἐκτάσεως Ν. Ἀχαΐας

Ο ΝΟΜΑΡΧΗΣ ΑΧΑΪΑΣ

Ἔχοντας ὑπόψη:

1. Τὶς διατάξεις τῶν ἄρθρων 108,191,195 μέχρι 205 τοῦ Ν.Δ. 86/69 «περὶ δασικοῦ κώδικος», καθὼς καὶ τὶς διατάξεις τῶν ἄρθρων 24 καὶ 117 τοῦ Συντάγματος τῆς Χώρας μας, ποὺ ἰσχύει σήμερα.
2. Τὶς 5684/499/έγκ. 48/11.2.71, 88854/7483/έγκ. 104/1.10.75, 114812/2946/έγκ. 154/24.12.75, 10582/539/13.2.1976, 215696/1451/9.5.77 καὶ 217606/1610/13.6.77 διαταγὲς τοῦ Ὑπουργείου Γεωργίας.
3. Τὶς περὶ ἀποκεντρώσεως δ/ξεις τῶν Ν. 3200/55, Ν.Δ. 532/70 καὶ Β.Δ. 709/70.
4. Τὴν 8816/25.11.77 πρόταση τοῦ Δασαρχείου Πατρῶν καὶ χωρὶς πρόταση τῆς Φιλοδασικῆς Ἐπιτροπῆς Πατρῶν, γιατὶ δὲν λειτουργεῖ καὶ
5. Τό, μὲ κλίμακα 1 : 20.000, ἀπόσπασμα, χάρτου, καθὼς καὶ τὸ ἀπὸ 14.11.77 πρόχειρο κατατοπιστικὸ σχεδιάγραμμα τῆς ἀναδασωτέας ἐκτάσεως, τὰ ὁποῖα σύνταξε ὁ Δασολόγος Εὐστ. Νικολάου, τοῦ Δασαρχείου Πατρῶν, ἀποφασίζουμε:

Κηρύσσουμε ὡς ἀναδασωτέα, τὴ δημόσια δασικὴ ἔκταση, μὲ συνολικὸ ἐμβαδὸ εἴκοσι ἕνα (21) στρέμματα, ἡ ὁποία (ἔκταση) φέρει τὴν γενικὴ τοπωνυμία «Μηλιά - Λάζους» καὶ βρίσκεται στὴν περιφέρεια τῶν Κοινοτήτων Ρουπακιᾶς καὶ Μανεσίου, Ἐπαρχίας Πατρῶν, Νομοῦ Ἀχαΐας.

Ἡ ἀναδασωτέα αὐτὴ ἔκταση, ὅπως φαίνεται καὶ στὸ σχετικὸ σχεδιάγραμμα, συνορεύει, ὡς ἑξῆς:

Ἀνατολικά: Μὲ ἄκαυτη δημόσια δασικὴ ἔκταση ἐπὶ πλευρᾶς μήκους 300 μ.
Δυτικά: Μὲ ἄκαυτη δημόσια δασικὴ ἔκταση ἐπὶ πλευρᾶς μήκους 200 μ. καὶ μὲ ἀγρόκτημα Ἱ. Ναοῦ Ἁγ. Γεωργίου Μανεσίου ἐπὶ μήκους 100 μ.
Βόρεια: Μὲ ἄκαυτη δημόσια δασικὴ ἔκταση ἐπὶ πλευρᾶς μήκους 80 μ.
Νότια: Μὲ ἀνώνυμο ρέμα ἐπὶ πλευρᾶς μήκους 60 μ. καὶ πέρα μὲ ἄκαυτη δημόσια δασικὴ ἔκταση.

Σκοπός, γιὰ τὸν ὁποῖο κηρύσσεται ὡς ἀναδασωτέα, ἡ ἔκταση εἶναι α) ἡ ἀποκατάσταση τῆς δασικῆς βλαστήσεως ἀπὸ θάμνους ἀειφύλλων - πλατυφύλλων, ἡ ὁποία (βλάστηση) ὑπῆρχε, ἀλλὰ καταστράφηκε ἀπὸ πυρκαγιά, ποὺ ἔγινε στὶς 28 Αὐγούστου 1977 καὶ β) ἡ ὁλοκληρωτικὴ ἀναγέννησή της καὶ γενικὰ ἡ προστασία της καὶ ἡ ἀποφυγὴ ἀλλαγῆς τοῦ χαρακτήρα της.

Ἡ ἀπόφαση αὐτὴ νὰ δημοσιευθεῖ στὴν Ἐφημερίδα τῆς Κυβερνήσεως.

Πάτραι, 10 Δεκεμβρίου 1977

Ὁ Νομάρχης
ΣΠΥΡ. ΤΣΙΡΚΑΣ


ΑΠΟΣΠΑΣΜΑ ΧΑΡΤΟΥ

ΣΤΟ ΟΠΟΙΟ ΑΠΕΙΚΟΝΙΖΕΤΑΙ Η ΑΝΑΔΑΣΩΤΕΑ ΕΚΤΑΣΗ ΣΤΗ ΘΕΣΗ ΜΗΡΙΑ-ΛΑΖΟΥΣ

ΠΕΡΙΦΕΡΕΙΑΣ

ΚΟΙΝΟΤΗΤΟΣ ΜΑΝΕΣΙΟΥ ΚΑΙ ΡΟΥΠΑΚΙΑΣ


ΕΜΒΑΔΟΝ ΑΝΑΔ. ΕΚΤΑΣΕΩΣ στρέμ. 21,0

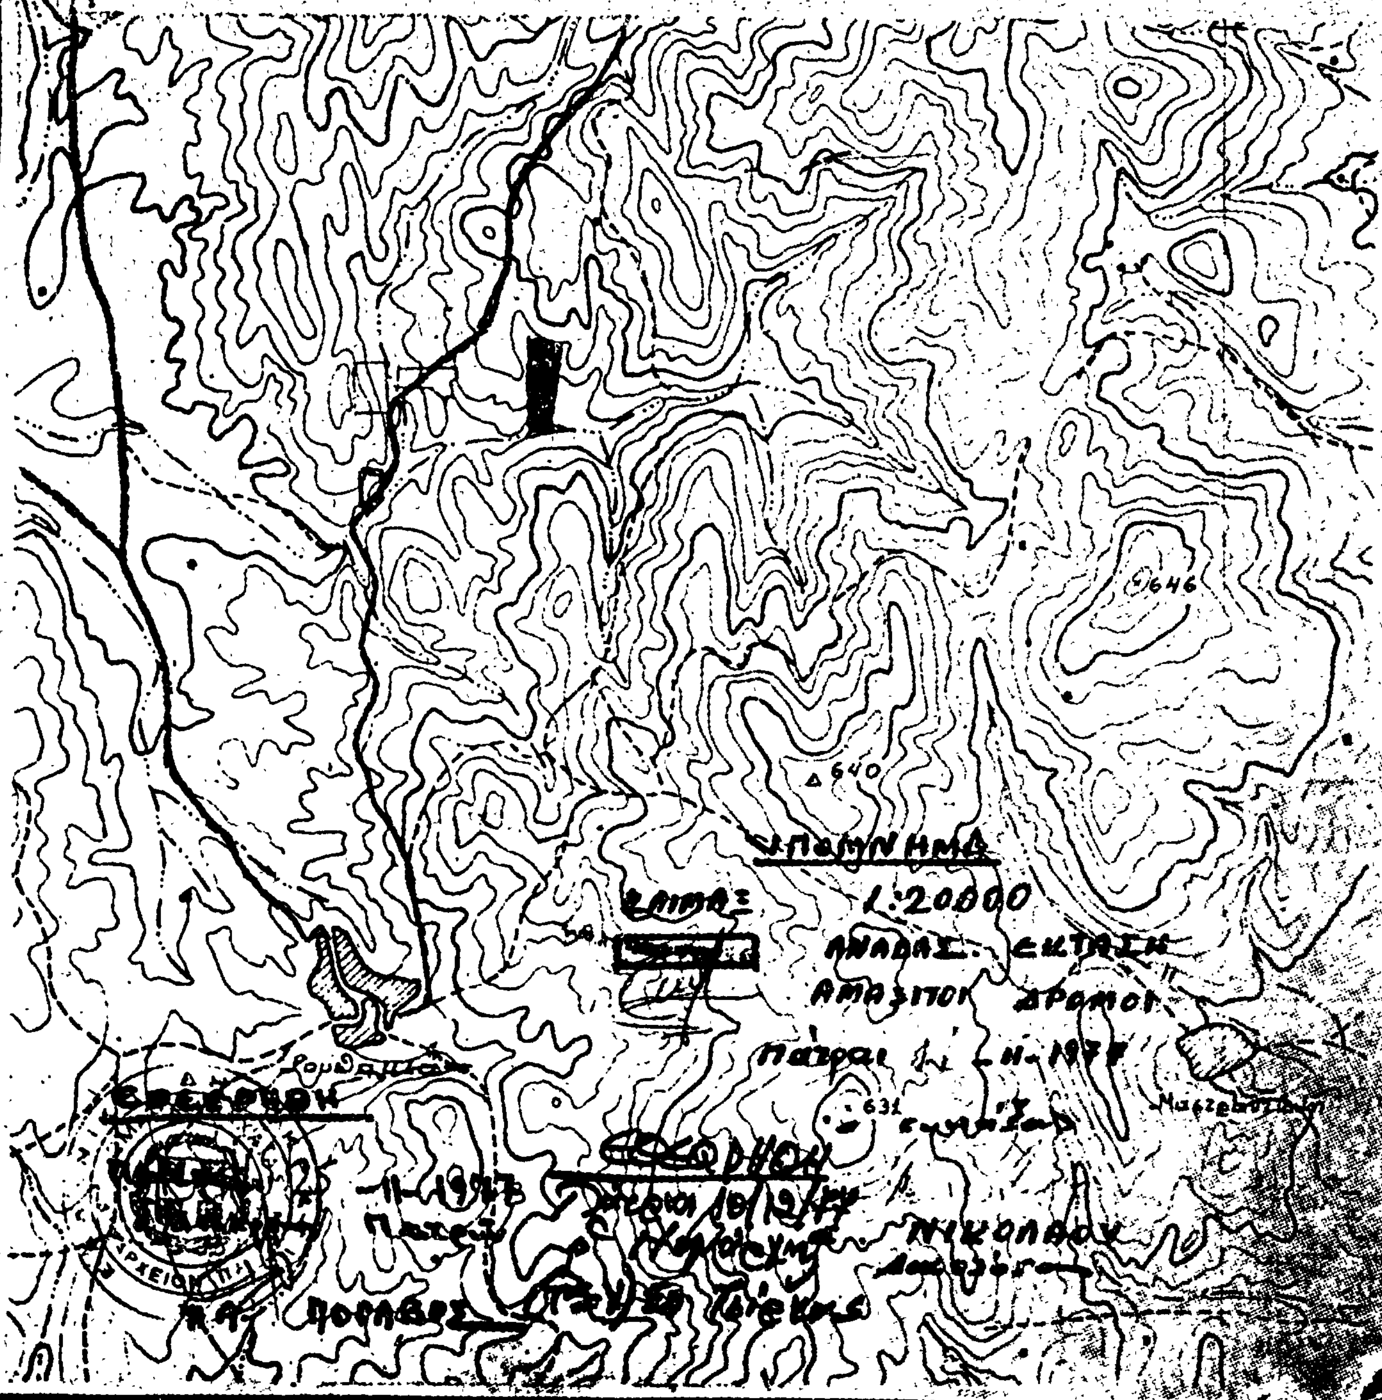

ΠΡΟΧΕΙΡΟΝ ΣΧΕΔΙΑΓΡΑΜΜΑ

Αναδασωτέας εκτάσεως στη θέση ΜΗΛΙΑ – ΛΑΣΟΥΣ περιφ. Κοινοτήτων ΜΑΝΕΣΙΟΥ και ΡΟΥΜΑΝΙΑΣ.

Κλίμαξ: 1:2000
Εμβαδόν: 21,0 στρέμμ.

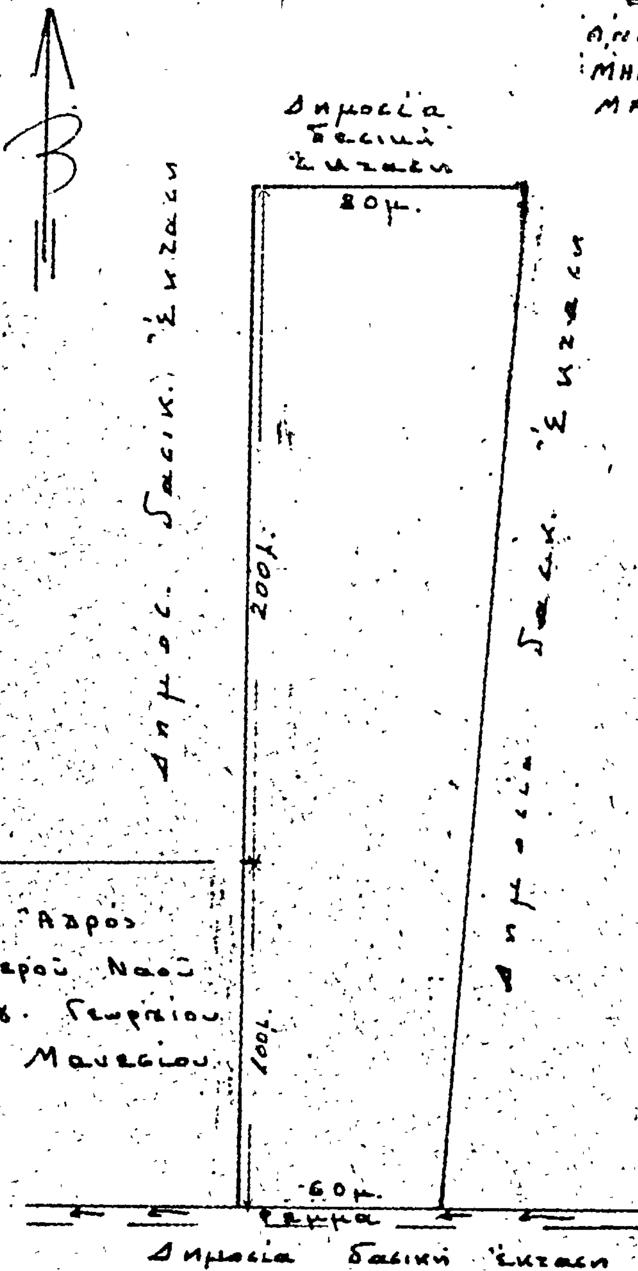


Πάτραι 14-11-1977
Ο συντάξας
[υπογραφή]
Ευστάθ. Νικολάου

ΠΑΤΡΑΙ 25-11-1977
ΕΘΕΩΡΗΘΗ
Ο Δασάρχης Πατρών
ΗΛ. ΠΟΡΑΒΟΣ

ΕΘΕΩΡΗΘΗ
Πάτρα 10/12/87
Ο Νομάρχης
(Τ.Σ.Υ.) Σταύρ. Τσέκκας

Ἀριθ. Ζ/3307 (2)

Περὶ κηρύξεως ἀναδασωτέας δασικῆς ἐκτάσεως στὴ θέση Πλάτωμα τῆς περιφέρειας τῆς Κοινότητας Ἀλιβερίου Νομοῦ Εὐβοίας.

Ο ΝΟΜΑΡΧΗΣ ΕΥΒΟΙΑΣ

Ἔχοντας ὑπόψη:

1. Τὰς διατάξεις τῶν ἄρθρων 24 καὶ 117 τοῦ Συντάγματος τῆς Χώρας.

2. Τὶς διατάξεις τῶν ἄρθρων 188 καὶ 191 τοῦ Ν. Δ/τος 86/1969 «περὶ Δασικοῦ Κώδικος».

3. Τὶς ἐγκύκλιες διαταγὲς τοῦ Ὑπουργείου Γεωργίας, ἀριθ. α) 5684/499/ἐγκ. 48/11.2.1971 «περὶ προϋποθέσεων καὶ διαδικασίας κηρύξεως ἐκτάσεων ὡς ἀναδασωτέων», β) 88854/7483/ἐγκ. 104/1.10.1975 καὶ 114812/2946/ἐγκ. 154/24.12.1975 «περὶ ἐφαρμογῆς διατάξεων ποὺ ἀφοροῦν ἀναδασωτέες ἐκτάσεις», γ) 10582/539/13.2.1976 «περὶ διευκρινίσεως ἐπὶ τῆς ἐφαρμογῆς τῆς ἀριθ. 114812/2946/ἐγκ. 154/24.12.1975 διαταγῆς καὶ δ) 217606/1610/13.6.1977 «περὶ παροχῆς συμπληρωματικῶν ὁδηγιῶν ποὺ ἀφοροῦν τὶς ἀναδασωτέες ἐκτάσεις».

4. Τὴ Ζ/6168/7.9.1977 ἀναφορὰ τοῦ Δασαρχείου Χαλκίδας μὲ τὴν ὁποία ὑποβλήθηκε πρόταση γιὰ τὴν κήρυξη ὡς ἀναδασωτέας δασικῆς ἐκτάσεως 1,950 στρεμμάτων στὴ θέση Πλάτωμα τοῦ δημοσίου δάσους τῆς περιφέρειας Κοινότητας Ἀλιβερίου ποὺ καταστράφηκε ἀπὸ πυρκαγιὰ στὶς 3.9.1977.

5. Τὴ σύμφωνη γνώμη τῆς Φιλοδασικῆς Ἐπιτροπῆς Χαλκίδος, ὅπως διατυπώθηκε στὸ 4/7.10.1977 πρακτικὸ (θέμα 5ο), ἀποφασίζουμε:

Κηρύσσουμε ὡς ἀναδασωτέα τὴ δασικὴ ἔκταση 1,950 στρέμματα στὴ θέση Πλάτωμα τοῦ δημοσίου δάσους τῆς περιφέρειας τῆς Κοινότητος Ἀλιβερίου τοῦ Νομοῦ Εὐβοίας, ἡ ὁποία κάηκε στὶς 3.9.1977.

Ἡ ἀνωτέρω ἔκταση φαίνεται μὲ τὰ στοιχεῖα (Ε1)—(Ε2)—(Ε3)—(Ε4)—(Ε5) στὸ σχεδιάγραμμα κλίμακας 1:500 ποὺ ἐπισυνάπτεται στὴν ἀπόφαση αὐτὴ καὶ ἀποτελεῖ ἀναπόσπαστο μέρος της.

Ἡ ἀπόφαση αὐτὴ νὰ δημοσιευθεῖ στὴν Ἐφημερίδα τῆς Κυβερνήσεως.

Χαλκίς, 5 Νοεμβρίου 1977

Ὁ Νομάρχης

Θ. ΠΙΜΠΛΗΣ

## ΣΧΕΔΙΑΓΡΑΜΜΑ

καείσης δασικής εκτάσεως στη θέση "Πλάτωμα" περιφερείας κοινότ. Αλιβερίου

Εκταση Ε1+Ε2+Ε3+Ε4+Ε5 = 1,950 στρέμ.



ΚΛ. 1:500

Δημοσία Δασική Έκταση

Ε5 = 0,813 στρέμ.

Ε4 = 0,437 στρέμ.

Ε3 = 0,130 στρέμ.

Ε2 = 0,010 στρέμ.

Ε1 = 0,560 στρέμ.

Δημοσία Δασική Έκταση

Δημοσία Δασική Έκταση

Δημοσία Δασική Έκταση

Χαλκίς -11-1977
Ο Δασάρχης Ευβοίας

Εθεωρήθη
Χαλκίς τη 7 / 9 / 1977
Ο Δασάρχης Χαλκίδος

Χαλκίς 7 - 9 - 1977
Ο συντάξας
Σωτήριος Νίκας
Δασονόμος

Ἀριθ. Ζ/3301 (3)

Περὶ κηρύξεως ἀναδασωτέας δασικῆς ἐκτάσεως στὴ θέση Ἀραπόλακκες τῆς περιφέρειας τῆς Κοινότητας Βουτᾶ Νομοῦ Εὐβοίας.

Ο ΝΟΜΑΡΧΗΣ ΕΥΒΟΙΑΣ

Ἔχοντας ὑπόψη:

1. Τὰς διατάξεις τῶν ἄρθρων 24 καὶ 117 τοῦ Συντάγματος τῆς Χώρας.

2. Τὶς διατάξεις τῶν ἄρθρων 188 καὶ 191 τοῦ Ν. Δ/τος 86/1969 «περὶ Δασικοῦ Κώδικος».

3. Τὶς ἐγκύκλιες διαταγὲς τοῦ Ὑπουργείου Γεωργίας, ἀριθ. α) 5684/499/ἐγκ. 48/11.2.1971 «περὶ προϋποθέσεων καὶ διαδικασίας κηρύξεως ἐκτάσεων ὡς ἀναδασωτέων», β) 88854/7483/ἐγκ. 104/1.10.1975 καὶ 114812/2946/ἐγκ. 154/24.12.1975 «περὶ ἐφαρμογῆς διατάξεων ποὺ ἀφοροῦν ἀναδασωτέες ἐκτάσεις», γ) 10582/539/13.2.1976 «περὶ διευκρινίσεως ἐπὶ τῆς ἐφαρμογῆς τῆς ἀριθ. 114812/2946/ἐγκ. 154/24.12.1975 διαταγῆς καὶ δ) 217606/1610/13.6.1977 «περὶ παροχῆς συμπληρωματικῶν ὁδηγιῶν ποὺ ἀφοροῦν τὶς ἀναδασωτέες ἐκτάσεις».

4. Τὴν Ηα/3099/10.9.1977 ἀναφορὰ τοῦ Δασαρχείου Ἱστιαίας μὲ τὴν ὁποία ὑποβλήθηκε πρόταση γιὰ τὴν κήρυξη ὡς ἀναδασωτέας δασικῆς ἐκτάσεως 72 στρεμμάτων στὴ θέση Ἀραπόλακκες τοῦ Ἰδ. δάσους Σίμιας τῆς περιφέρειας τῆς Κοινότητας Βουτᾶ ποὺ καταστράφηκε ἀπὸ πυρκαγιὰ στὶς 28.8.1977.

5. Τὴ σύμφωνη γνώμη τῆς Φιλοδασικῆς Ἐπιτροπῆς Χαλκίδος, ὅπως διατυπώθηκε στὸ 4/7.10.1977 πρακτικὸ (θέμα 7ο), ἀποφασίζουμε:

Κηρύσσουμε ὡς ἀναδασωτέα τὴ δασικὴ ἔκταση 72 στρέμματα στὴ θέση Ἀραπόλακκες τοῦ Ἰδιωτικοῦ δάσους Σίμιας τῆς περιφέρειας τῆς Κοινότητος Βουτᾶ τοῦ Νομοῦ Εὐβοίας ἡ ὁποία κάηκε στὶς 28.8.1977.

Ἡ ἀνωτέρω ἔκταση φαίνεται μὲ τὰ στοιχεῖα 1, 2, 3, 4, 1 στὸ σχεδιάγραμμα κλίμακας 1:2.000 ποὺ ἐπισυνάπτεται στὴν ἀπόφαση αὐτὴ καὶ ἀποτελεῖ ἀναπόσπαστος μέρος της.

Ἡ ἀπόφαση αὐτὴ νὰ δημοσιευθεῖ στὴν Ἐφημερίδα τῆς Κυβερνήσεως.

Χαλκίς, 5 Νοεμβρίου 1977

Ὁ Νομάρχης

Θ. ΠΙΜΠΑΗΣ

ΧΑΡΤΗΣ

Κλείσης εκτάσεως Ιδιωτικού Δάσους Σίμιας περιφ. Κοινότητος Βουτά Ν. Ευβοίας

Δάσος Σίμιας

3

4

Β

ΚΛΙΜΑΞ 1:2.000

ΥΠΟΜΝΗΜΑ

1,2,3,4=Κλείσα έκτασις 72 στρ.

Εν Ιστιαία τη 9-9-1977

Ο Δασάρχης Ιστιαίας

Φώτιος Γαλανός

Δασολόγος επί δ' βαθμώ

Χαλκίς 5-11-1977

ο Νομάρχης Ευβοίας



ΘΕΟΦ. ΡΙΜΠΛΗΣ

Δάσος

Περιφέρεια Δασαρχείου Λίμνης

2

Δάσος Σίμιας 1

'Αριθ. Ζ/3295 (4)

Περὶ κηρύξεως ὡς ἀναδασωτέας δασικῆς ἐκτάσεως στὴ θέση Γκριστένιζα — Διάσελα τῆς περιφέρειας τῆς Κοινότητας 'Αμυγδαλιᾶς Ν. Εὐβοίας.

Ο ΝΟΜΑΡΧΗΣ ΕΥΒΟΙΑΣ

Ἔχοντας ὑπόψη:

1. Τὶς διατάξεις τῶν ἄρθρ. 24 καὶ 117 τοῦ Συντάγματος τῆς Χώρας.

2. Τὶς διατάξεις τῶν ἄρθρ. 188 καὶ 191 τοῦ Ν.Δ. 86/1969 «περὶ Δασικοῦ Κώδικος».

3. Τὶς ἐγκύκλιες διαταγὲς τοῦ Ὑπουργείου Γεωργίας, ἀριθ. α) 5684/499/ἐγκ. 48/11.2.1971 «περὶ προϋποθέσεων καὶ διαδικασίας κηρύξεως ἐκτάσεων ὡς ἀναδασωτέων», β) 88854/7483/ἐγκ. 104/1.10.1975 καὶ 114812/2946/ἐγκ. 154/24.12.1975 «περὶ ἐφαρμογῆς διατάξεων ποὺ ἀφοροῦν ἀναδασωτέες ἐκτάσεις», γ) 10582/539/13.2.1976 «περὶ διευκρινίσεως ἐπὶ τῆς ἐφαρμογῆς τῆς ἀριθ. 114812/2946/ἐγκ. 154/24.12.1975 διαταγῆς καὶ δ) 217606/1610/13.6.1977 «περὶ παροχῆς συμπληρωματικῶν ὁδηγιῶν ποὺ ἀφοροῦν τὶς ἀναδασωτέες ἐκτάσεις».

4. Τὴν Ζ/6690/23.9.1977 ἀναφορὰν τοῦ Δασαρχείου Χαλκίδας μὲ τὴν ὁποία ὑποβλήθηκε πρόταση γιὰ τὴν κήρυξη ὡς ἀναδασωτέας δασικῆς ἐκτάσεως 45 στρεμμάτων στὴ θέση Γκριστένιζα — Διάσελα τοῦ δημοσίου δάσους τῆς περιφέρειας Κοινότητας 'Αμυγδαλιᾶς ποὺ καταστράφηκε ἀπὸ πυρκαγιὰ ποὺ ἔγινε στὶς 18.9.1977.

5. Τὴ σύμφωνη γνώμη τῆς Φιλοδασικῆς 'Επιτροπῆς Χαλκίδας, ὅπως διατυπώθηκε στὸ ἀριθ. 4/7.10.1977 πρακτικὸ (θέμα 10ο), ἀποφασίζουμε:

Κηρύσσουμε ὡς ἀναδασωτέα τὴ δασικὴ ἔκταση 45 στρέμματα στὴ θέση Γκριτσένιζα — Διάσελα τοῦ δημόσιου δάσους τῆς περιφέρειας τῆς Κοινότητας 'Αμυγδαλιᾶς τοῦ Νομοῦ Εὐβοίας ἡ ὁποία κάηκε στὶς 18.9.1977.

Ἡ ἀνωτέρω ἔκταση ἐμφαίνεται μὲ τὰ στοιχεῖα ΑΒΓΔΕΖΗΘΙΚΛΜΝΞΟΠΡΣΑ στὸ σχεδιάγραμμα κλίμακας 1:2000 ποὺ ἐπισυνάπτεται στὴν ἀπόφαση αὐτὴ καὶ ἀποτελεῖ ἀναπόσπαστο μέρος της.

Ἡ ἀπόφαση αὐτὴ νὰ δημοσιευθεῖ στὴν 'Εφημερίδα τῆς Κυβερνήσεως.

Χαλκίς, 5 Νοεμβρίου 1977


Ὁ Νομάρχης
Θ. ΠΙΜΠΛΗΣ


## ΣΧΕΔΙΑΓΡΑΜΜΑ

κσείσης εκτάσεως στη θέση "Γκρωτένα-Διάσελα" κοινότητος Αμυγδαλιάς.
Έκταση: 45,00 στρέμματα

ΚΛ. 1:2000

Πρινιά
Δημοσία δασική έκταση
Βατος δρόμος
αγρός
Βατος δρόμος
Δημοσία δασική έκταση
αγρός
Ε/Σ
Βατος δρόμος
έκταση
Δημοσία δασική

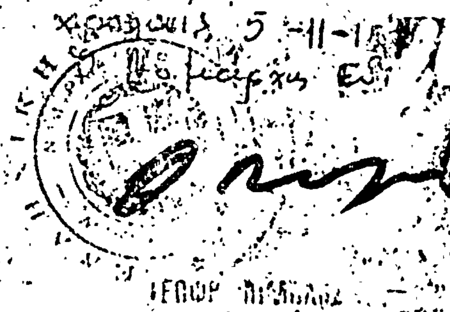

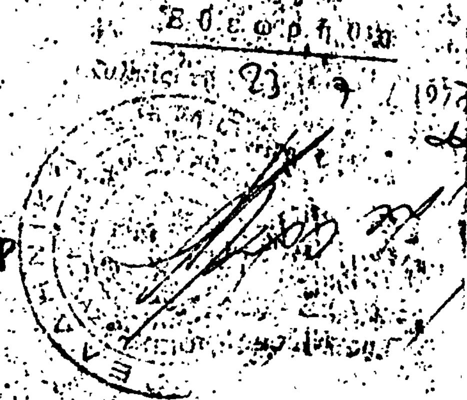
Κάρυστος 23/9/1977
Ο συντάξας
Βασ. Κολώνιας
Δασονόμος

Ἀριθ. Ζ/3293 (5)

Περὶ κηρύξεως ἀναδασωτέας δασικῆς ἐκτάσεως στὴ θέση Ἀμμουδιώτησα τῆς περιφέρειας τῆς Κοινότητας Σέττας Νομοῦ Εὐβοίας.

Ο ΝΟΜΑΡΧΗΣ ΕΥΒΟΙΑΣ

Ἔχοντας ὑπόψη:

1. Τὶς διατάξεις τῶν ἄρθρ. 24 καὶ 117 τοῦ Συντάγματος τῆς Χώρας.

2. Τὶς διατάξεις τῶν ἄρθρ. 188 καὶ 191 τοῦ Ν.Δ. 86/1969 «περὶ Δασικοῦ Κώδικος».

3. Τὶς ἐγκύκλιες διαταγὲς τοῦ Ὑπουργείου Γεωργίας, ἀριθ. α) 5684/499/ἐγκ. 48/11.2.1971 «περὶ προϋποθέσεων καὶ διαδικασίας κηρύξεως ἐκτάσεων ὡς ἀναδασωτέων», β) 88854/7483/ἐγκ. 104/1.10.1975 καὶ 114812/2946/ἐγκ. 154/24.12.1975 «περὶ ἐφαρμογῆς διατάξεων ποὺ ἀφοροῦν ἀναδασωτέες ἐκτάσεις», γ) 10582/539/13.2.1976 «περὶ διευκρινίσεως ἐπὶ τῆς ἐφαρμογῆς τῆς ἀριθ. 114812/2946/ἐγκ. 154/24.12.1975 διαταγῆς καὶ δ) 217606/1610/13.6.1977 «περὶ παροχῆς συμπληρωματικῶν ὁδηγιῶν ποὺ ἀφοροῦν τὶς ἀναδασωτέες ἐκτάσεις».

4. Τὴν Ζ/6690/23.9.1977 ἀναφορὰν τοῦ Δασαρχείου Χαλκίδας μὲ τὴν ὁποία ὑποβλήθηκε πρόταση γιὰ τὴν κήρυξη ὡς ἀναδασωτέας δασικῆς ἐκτάσεως 5 στρεμμάτων στὴ θέση Ἀμμουδιώτησα τοῦ διακατεχόμενου δάσους τῆς περιφέρειας Κοινότητας Σέττας ποὺ καταστράφηκε ἀπὸ πυρκαγιὰ στὶς 22.9.1977.

5. Τὴ σύμφωνη γνώμη τῆς Φιλοδασικῆς Ἐπιτροπῆς Χαλκίδας, ὅπως διατυπώθηκε στὸ ἀριθ. 4/7.10.1977 πρακτικὸ (θέμα 10ο), ἀποφασίζουμε:

Κηρύσσουμε ὡς ἀναδασωτέα τὴ δασικὴ ἔκταση 5 στρέμματα στὴ θέση Ἀμμουδιώτησα τοῦ διακατεχόμενου δάσους τῆς περιφέρειας τῆς Κοινότητος Σέττας τοῦ Νομοῦ Εὐβοίας ἡ ὁποία κάηκε στὶς 22.9.1977.


Ἡ ἀνωτέρω ἔκταση ἐμφαίνεται μὲ τὰ στοιχεῖα ΑΒΓΔΕΖΑ στὸ σχεδιάγραμμα κλίμακας 1 : 1000 ποὺ ἐπισυνάπτεται στὴν ἀπόφαση αὐτὴ καὶ ἀποτελεῖ ἀναπόσπαστο μέρος της.

Ἡ ἀπόφαση αὐτὴ νὰ δημοσιευθεῖ στὴν Ἐφημερίδα τῆς Κυβερνήσεως.

Χαλκίς, 5 Νοεμβρίου 1977

Ὁ Νομάρχης
Θ. ΠΙΜΠΛΗΣ

ΣΧΕΔΙΑΓΡΑΜΜΑ
καείσης εκτάσεως στη θέση "Αμμουδιώτησα"
περιφερείας κοινότητος Σέτας
Έκταση: 5,00 στρέμματα

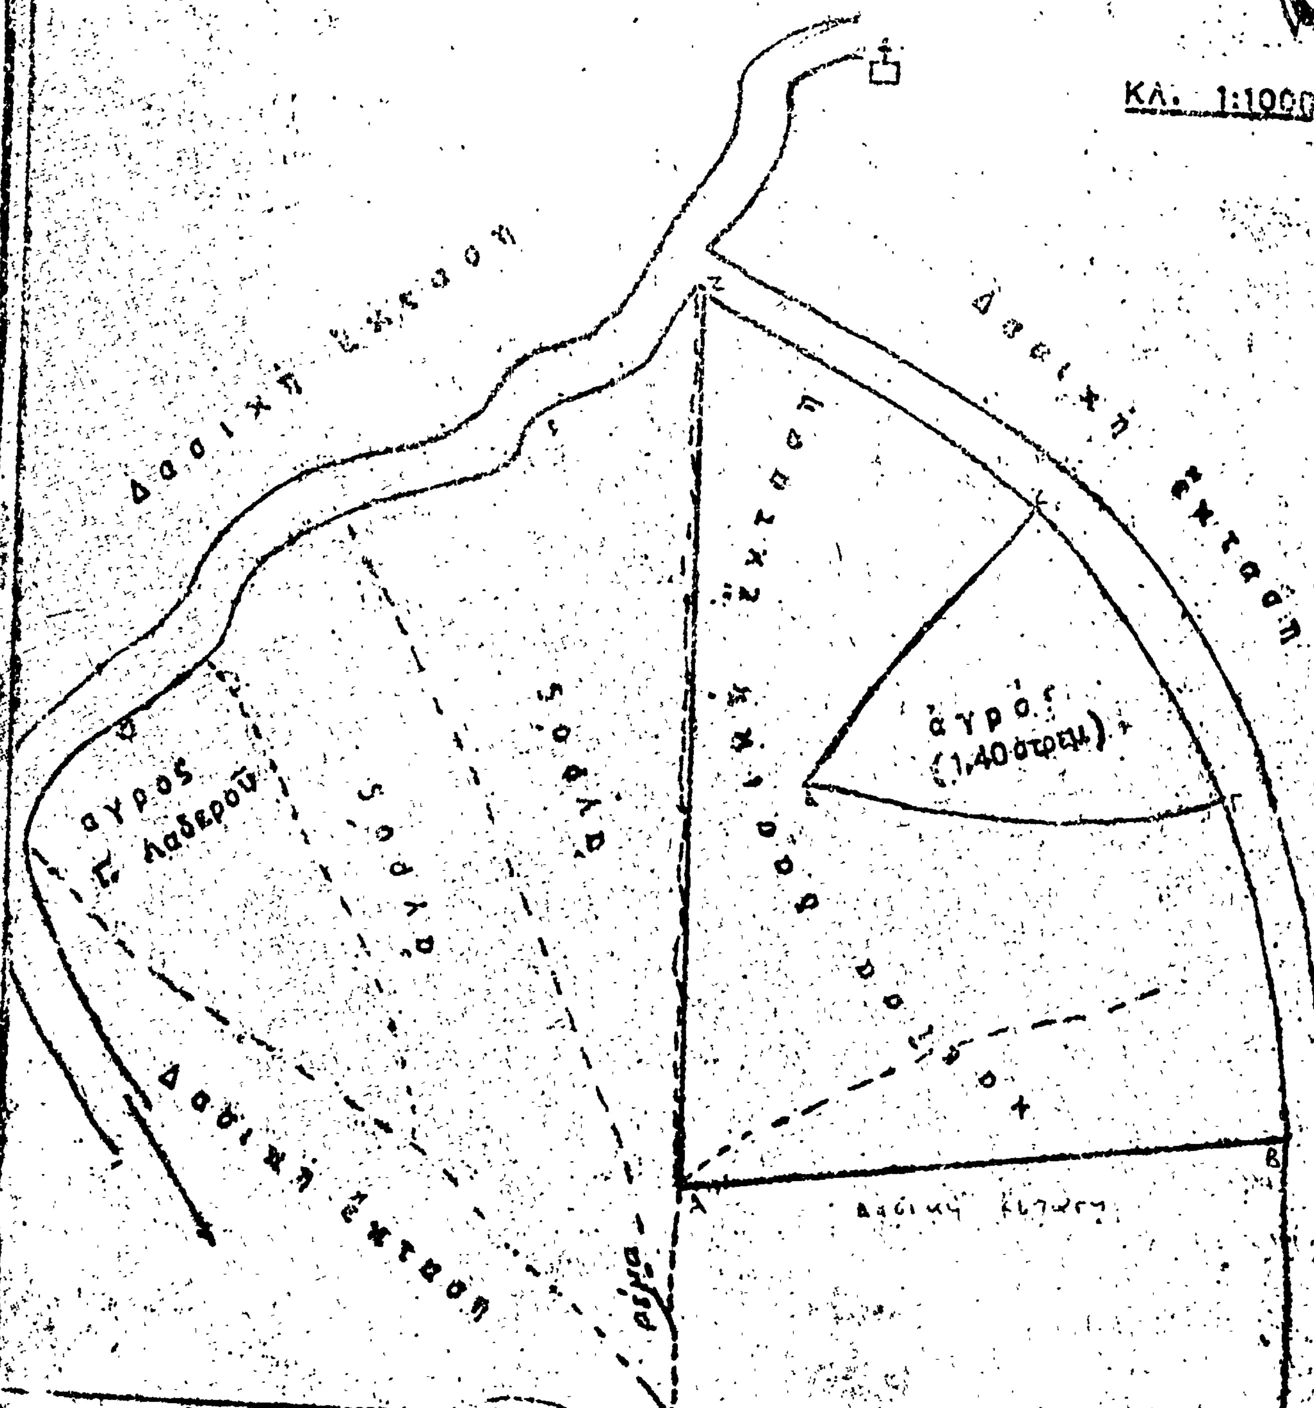


Χαλκίς 23/9/1977
Ο συντάξας
Ιωάν. Β. Πεππές.
Δασολόγος με 7ο

Ἀριθ. Ζ/3294 (6)

Περὶ κηρύξεως ὡς ἀναδασωτέας δασικῆς ἐκτάσεως στὴ θέση Πουρνάρα ἢ Λὶς τῆς περιφέρειας τῆς Κοινότητας Βαθέος Αὐλίδος Ν. Εὐβοίας.

Ο ΝΟΜΑΡΧΗΣ ΕΥΒΟΙΑΣ

Ἔχοντας ὑπόψη:

1. Τὶς διατάξεις τῶν ἄρθρ. 24 καὶ 117 τοῦ Συντάγματος τῆς Χώρας.

2. Τὶς διατάξεις τῶν ἄρθρ. 188 καὶ 191 τοῦ Ν.Δ. 86/1969 «περὶ Δασικοῦ Κώδικος».

3. Τὶς ἐγκύκλιες διαταγὲς τοῦ Ὑπουργείου Γεωργίας, ἀριθ. α) 5684/499/ἐγκ. 48/11.2.1971 «περὶ προϋποθέσεων καὶ διαδικασίας κηρύξεως ἐκτάσεων ὡς ἀναδασωτέων», β) 88854/7483/ἐγκ. 104/1.10.1975 καὶ 114812/2946/ἐγκ. 154/24.12.1975 «περὶ ἐφαρμογῆς διατάξεων ποὺ ἀφοροῦν ἀναδασωτέες ἐκτάσεις», γ) 10582/539/13.2.1976 «περὶ διευκρινίσεως ἐπὶ τῆς ἐφαρμογῆς τῆς ἀριθ. 114812/2946/ἐγκ. 154/24.12.1975 διαταγῆς καὶ δ) 217606/1610/13.6.1977 «περὶ παροχῆς συμπληρωματικῶν ὁδηγιῶν ποὺ ἀφοροῦν τὶς ἀναδασωτέες ἐκτάσεις».

4. Τὴν Ζ/6690/23.9.1977 ἀναφορὰν τοῦ Δασαρχείου Χαλκίδας μὲ τὴν ὁποία ὑποβλήθηκε πρόταση γιὰ τὴν κήρυξη ὡς ἀναδασωτέας δασικῆς ἐκτάσεως 5,5 στρεμμάτων στὴ θέση Πουρνάρα ἢ Λὶς τοῦ διακατεχόμενου δάσους τῆς περιφέρειας Κοινότητας Βαθέος Αὐλίδος ποὺ καταστράφηκε ἀπὸ πυρκαγιὰ ποὺ ἔγινε στὸ Α' 10ήμερο μηνὸς Φεβρουαρίου 1977.

5. Τὴ σύμφωνη γνώμη τῆς Φιλοδασικῆς Ἐπιτροπῆς Χαλκίδας, ὅπως διατυπώθηκε στὸ ἀριθ. 4/7.10.1977 πρακτικὸ (θέμα 10ο), ἀποφασίζουμε:

Κηρύσσουμε ὡς ἀναδασωτέα τὴ δασικὴ ἔκταση 5,5 στρέμματα στὴ θέση Πουρνάρα ἢ Λὶς τοῦ διακατεχόμενου δάσους τῆς περιφέρειας τῆς Κοινότητας Βαθέος Αὐλίδος τοῦ Νομοῦ Εὐβοίας ἡ ὁποία κάηκε τὸ Α' 10ήμερο μηνὸς Φεβρουαρίου 1977.

Ἡ ἀνωτέρω ἔκταση φαίνεται μὲ τὰ στοιχεῖα ΑΒΓΔΕΖΗΑ στὸ σχεδιάγραμμα κλίμακας 1:1.000 ποὺ ἐπισυνάπτεται στὴν ἀπόφαση αὐτὴ καὶ ἀποτελεῖ ἀναπόσπαστο μέρος της.


Ἡ ἀπόφαση αὐτὴ νὰ δημοσιευθεῖ στὴν Ἐφημερίδα τῆς Κυβερνήσεως.

Χαλκίς, 5 Νοεμβρίου 1977

Ὁ Νομάρχης
Θ. ΠΙΜΠΛΗΣ

ΣΧΕΔΙΑΓΡΑΜΜΑ
καείσης εκτάσεως στη θέση 'Πουρνάρα'
περιφερείας κοινότητος Βαθέος Αυλίδος
Έκτασις: ΑΒΓΔΕΖΗΑ = 8,50 στρέμματα.

ΚΛ. 1:1000

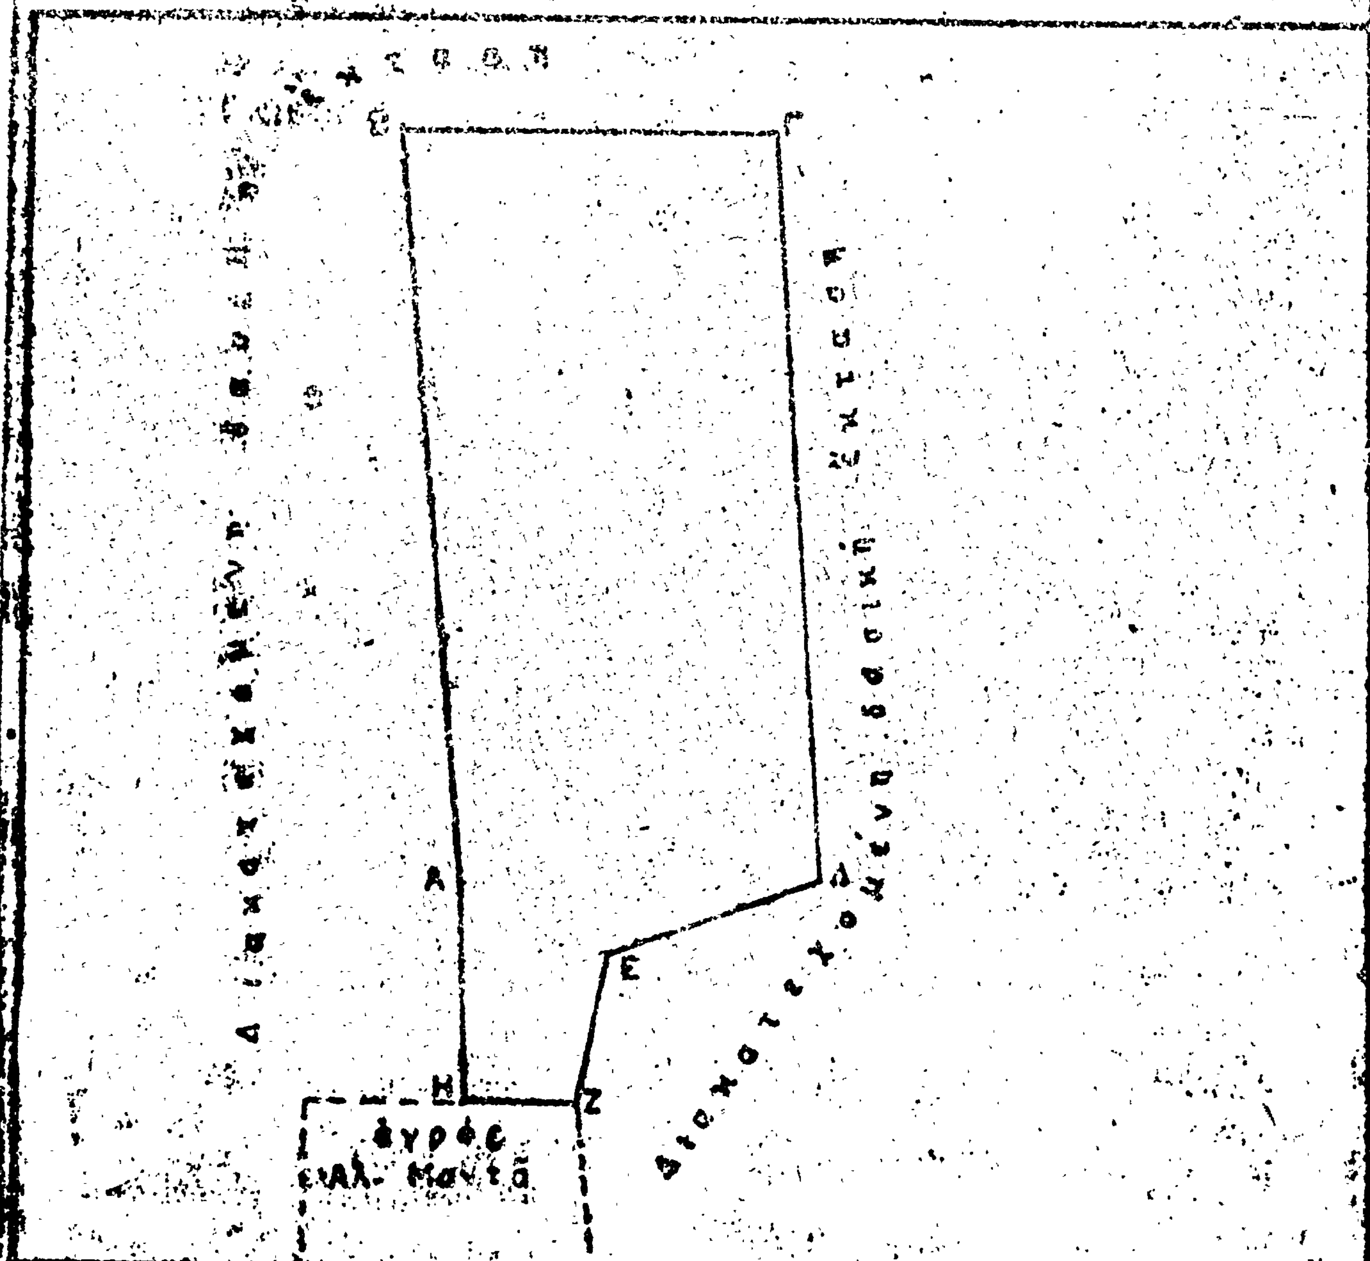


Εθεωρήθη

Χαλκίδος

Χαλκίς 20/5/1977
Ο συντάξας

Δασονόμος

Ἀριθ. Ζ/3300 (7)

Περὶ κηρύξεως ὡς ἀναδασωτέρας δασικῆς ἐκτάσεως στὴ θέση Βρύση Λύκου τῆς περιφέρειας τῆς Κοινότητας Καδδίου Ν. Εὐβοίας.

Ο ΝΟΜΑΡΧΗΣ ΕΥΒΟΙΑΣ

Ἔχοντες ὑπόψη :

1. Τὶς διατάξεις τῶν ἄρθρων 24 καὶ 117 τοῦ Συντάγματος τῆς Χώρας.

2. Τὶς διατάξεις τῶν ἄρθρων 188 καὶ 191 τοῦ Ν.Δ. 86/1969 «περὶ Δασικοῦ Κώδικος».

3. Τὶς ἐγκύκλιες διαταγὲς τοῦ Ὑπουργείου Γεωργίας ἀριθ. : α) 5684/499/ἐγκ.48/11.2.1971 «περὶ προϋποθέσεων καὶ διαδικασίας κηρύξεως ἐκτάσεων ὡς ἀναδασωτέων», β) 88854/7483/ἐγκ.104/1.10.1975 καὶ 114812/2946/ἐγκ. 154/24.12.1975 «περὶ ἐφαρμογῆς διατάξεων ποὺ ἀφοροῦν ἀναδασωτέες ἐκτάσεις», γ) 10582/539/13.2.1976 «περὶ διευκρινίσεως ἐπὶ τῆς ἐφαρμογῆς τῆς ἀριθ. 114812/2946/ἐγκ.154/24.12.1975 διαταγῆς καὶ δ) 217606/1610/13.6.1977 «περὶ παροχῆς συμπληρωματικῶν ὁδηγιῶν ποὺ ἀφοροῦν τὶς ἀναδασωτέες ἐκτάσεις».

4. Τὴ Ζ/6249/12.9.1977 ἀναφορὰ τοῦ Δασαρχείου Χαλκίδας, μὲ τὴν ὁποία ὑποβλήθηκε πρόταση γιὰ τὴν κήρυξη ὡς ἀναδασωτέας δασικῆς ἐκτάσεως 70 στρεμμάτων στὴ θέση Βρύση Λύκου τοῦ δημόσιου δάσους τῆς περιφέρειας Κοινότητας Καδδίου ποὺ καταστράφηκε ἀπὸ πυρκαγιὰ στὶς 22.8.1977.

5. Τὴ σύμφωνη γνώμη τῆς Φιλοδασικῆς Ἐπιτροπῆς Χαλκίδας, ὅπως διατυπώθηκε στὸ 4/7.10.1977 πρακτικὸ (θέμα 8ο), ἀποφασίζουμε :

Κηρύσσουμε ὡς ἀναδασωτέα τὴ δασικὴ ἔκταση 70 στρέμματα στὴ θέση Βρύση Λύκου τοῦ δημόσιου δάσους τῆς περιφέρειας τῆς Κοινότητας Καδδίου τοῦ Νομοῦ Εὐβοίας ἡ ὁποία κάηκε στὶς 22.8.1977.

Ἡ ἀνωτέρω ἔκταση φαίνεται μὲ τὰ στοιχεῖα Α Β Γ Δ Ε Ζ Η Θ Ι Κ Λ Μ Α στὸ σχεδιάγραμμα κλίμακας 1:4000 ποὺ ἐπισυνάπτεται στὴν ἀπόφαση αὐτὴ καὶ ἀποτελεῖ ἀναπόσπαστο μέρος της.

Ἡ ἀπόφαση αὐτὴ νὰ δημοσιευθεῖ στὴν Ἐφημερίδα τῆς Κυβερνήσεως.

Χαλκίς, 5 Νοεμβρίου 1977


Ὁ Νομάρχης
Θ. ΠΙΜΠΛΗΣ

## ΣΧΕΔΙΑΓΡΑΜΜΑ

κατείσης δασικής εκτάσεως στή θέση Βρύση Λύκου περιφερείας Κοινότητος Καδδίου

Έκταση: ΑΒΓΔΕΖΗΘΙΚΛΜΑ 70 στρ.

ΚΛΙΜΑΞ 1: 4.000

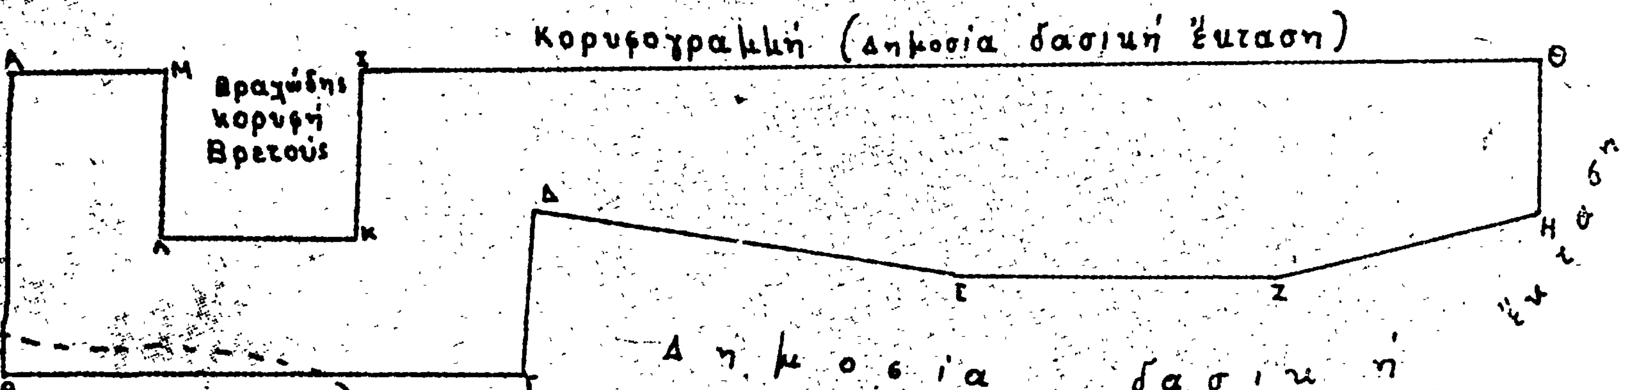


Εθεωρήθη

Χαλκίς 9 / 9 / 1977


Ο Δασάρχης Χαλκίδος

Αλέξ. Καρνάρας
Δασολόγος

Χαλκίς 9 / 9 / 1977
ο Συντάξας

Γεώργιος Κωνσταντίνου
Δασικός με 6ο βαθμό

Χαλκίς 5-11-1977
Ο Δασάρχης Ευβοίας

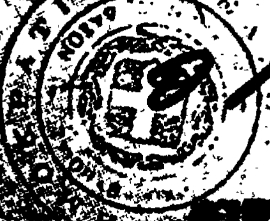

# Η ΓΕΝΙΚΗ ΔΙΕΥΘΥΝΣΗ ΤΟΥ ΕΘΝΙΚΟΥ ΤΥΠΟΓΡΑΦΕΙΟΥ

## ΓΝΩΣΤΟΠΟΙΕΙ ΟΤΙ:

Ἡ ἐτήσια συνδρομὴ τῆς Ἐφημερίδας τῆς Κυβερνήσεως, ἡ τιμὴ τῶν φύλλων της ποὺ πουλιοῦνται τμηματικὰ καὶ τὰ τέλη δημοσιεύσεων στὴν Ἐφημερίδα τῆς Κυβερνήσεως, καθορίσθηκαν ἀπὸ 1 Ἰανουαρίου 1974 ὡς ἀκολούθως:

## Α' ΕΤΗΣΙΕΣ ΣΥΝΔΡΟΜΕΣ

| | | |
|---|---|---|
| 1. Γιὰ τὸ Τεῦχος Α' | Δραχ. | 600 |
| 2. » » » Β' | » | 700 |
| 3. » » » Γ' | » | 500 |
| 4. » » » Δ' | » | 1.000 |
| 5. » » » Νομικῶν Προσώπων Δ.Δ. κτλ | » | 500 |
| 6. » » » Παράρτημα | » | 300 |
| 7. » » » Ἀνωνύμων Ἑταιρειῶν κτλ. | » | 3.000 |
| 8. » » Δελτίο Ἐμπορικῆς καὶ Βιομηχανικῆς Ἰδιοκτησίας | » | 200 |
| 9. Γιὰ ὅλα τὰ τεύχη καὶ τὸ Δ.Ε.Β.Ι. | » | 6.000 |

Οἱ Δῆμοι καὶ οἱ Κοινότητες τοῦ Κράτους καταβάλλουν τὸ 1/2 τῶν ἀνωτέρω συνδρομῶν.

Ὑπὲρ τοῦ Ταμείου Ἀλληλοβοηθείας Προσωπικοῦ τοῦ Ἐθνικοῦ Τυπογραφείου (ΤΑΠΕΤ) ἀναλογοῦν τὰ ἑξῆς ποσά:

| | | |
|---|---|---|
| 1. Γιὰ τὸ Τεῦχος Α' | Δραχ. | 30 |
| 2. » » » Β' | » | 35 |
| 3. » » » Γ' | » | 25 |
| 4. » » » Δ' | » | 50 |
| 5. » » » Νομικῶν Προσώπων Δημοσίου Δικαίου κτλ | » | 25 |
| 6. » » » Παράρτημα | » | 15 |
| 7. » » » Ἀνωνύμων Ἑταιρειῶν κτλ. | » | 150 |
| 8. » » Δελτίο Ἐμπ. καὶ Βιομ. Ἰδιοκτησίας | » | 10 |
| 9. Γιὰ ὅλα τὰ τεύχη | » | 300 |

## Β'. ΤΙΜΗ ΦΥΛΛΩΝ

Ἡ τιμὴ πωλήσεως κάθε φύλλου, μέχρις 8 σελ., εἶναι 3 δρχ., ἀπὸ 9 ὡς 40 σελ. 8 δρχ., ἀπὸ 41 ὡς 80 σελ. 15 δρχ., ἀπὸ 81 σελ. καὶ ἄνω ἡ τιμὴ πωλήσεως κάθε φύλλου προσαυξάνεται κατὰ 15 δρχ. ἀνὰ 80 σελίδες.

## Γ'. ΤΕΛΗ ΔΗΜΟΣΙΕΥΣΕΩΝ

**Ι. Στὸ Τεῦχος Ἀνωνύμων Ἑταιρειῶν καὶ Ἑταιρειῶν Περιωρισμένης Εὐθύνης:**

**Α'. Δημοσιεύματα Ἀνωνύμων Ἑταιρειῶν:**

| | | |
|---|---|---|
| 1. Τῶν δικαστικῶν πράξεων | Δραχ. | 400 |
| 2. Τῶν καταστατικῶν Ἀνωνύμων Ἑταιρειῶν | » | 10.000 |
| 3. Τῶν τροποποιήσεων τῶν καταστατικῶν τῶν Ἀνωνύμων Ἑταιρειῶν | » | 2.000 |
| 4. Τῶν ἀνακοινώσεων καὶ προσκλήσεων σὲ γενικὲς συνελεύσεις, τῶν κατὰ τὸ ἄρθρο 32 τοῦ Ν. 3221/24 γνωστοποιήσεων, τῶν ἀνακοινώσεων, ποὺ προβλέπονται ἀπὸ τὸ ἄρθρο 59 παρ. 3 τοῦ Ν.Δ. 400/70 «περὶ Ἀλλοδαπῶν Ἀσφαλιστικῶν Ἑταιρειῶν» καὶ τῶν ἀποφάσεων τοῦ Διοικητικοῦ Συμβουλίου τοῦ ΕΛΤΑ, ποὺ ἀναφέρονται σὲ προσωρινὲς διατάξεις | » | 1.000 |
| 5. Τῶν ἀνακοινώσεων τῶν ὑπὸ διάλυση Ἀνωνύμων Ἑταιρειῶν, κατὰ τὸ Β.Δ. 20/5/1939 | » | 200 |
| 6. Τῶν ἰσολογισμῶν τῶν Ἀνωνύμων Ἑταιρειῶν | » | 4.000 |
| 7. Τῶν συνοπτικῶν μηνιαίων καταστάσεων τῶν Τραπεζικῶν Ἑταιρειῶν | » | 1.000 |
| 8. Τῶν ἀποφάσεων «περὶ ἐγκρίσεως τιμολογίων τῶν Ἀσφαλιστικῶν Ἑταιρειῶν» | » | 600 |
| 9. Τῶν ὑπουργικῶν ἀποφάσεων «περὶ παροχῆς ἀδείας ἐπεκτάσεως τῶν ἐργασιῶν Ἀσφαλιστικῶν Ἑταιρειῶν», τῶν ἐκθέσεων περιουσιακῶν στοιχείων Ἀνωνύμων Ἑταιρειῶν γενικά, καὶ τῶν ἀποφάσεων τοῦ Δ.Σ. τοῦ ΕΛΤΑ, μὲ τὶς ὁποῖες ἐγκρίνονται καὶ δημοσιεύονται οἱ κανονισμοὶ αὐτοῦ | » | 4.000 |
| 10. Τῶν ἀποφάσεων «περὶ παροχῆς πληρεξουσιότητος πρὸς ἀντιπροσώπευσιν ἐν Ἑλλάδι ἀλλοδαπῶν Ἑταιρειῶν» καὶ τῶν ἀποφάσεων «περὶ μεταβιβάσεως τοῦ χαρτοφυλακίου Ἀσφαλιστικῶν Ἑταιρειῶν κατὰ τὸ ἄρθρον 59 παρ. 1 τοῦ Ν.Δ. 400/70» | » | 2.000 |
| 11. Τῶν ἀποφάσεων «περὶ συγχωνεύσεως Ἀνωνύμων Ἑταιρειῶν» | » | 10.000 |
| 12. Τῶν ἀποφάσεων τῆς Ἐπιτροπῆς τοῦ Χρηματιστηρίου «περὶ εἰσαγωγῆς χρεωγράφων εἰς τὸ Χρηματιστήριον πρὸς διαπραγμάτευσιν, συμφώνως πρὸς τὰς διατάξεις τοῦ ἄρθρου 2 παρ. 3 Α.Ν. 148/67» | Δραχ. | 1.000 |
| 13. Τῶν ἀποφάσεων τῆς Ἐπιτροπῆς κεφαλαιαγορᾶς «περὶ διαγραφῆς χρεωγράφων ἐκ τοῦ Χρηματιστηρίου, συμφώνως πρὸς τὰς διατάξεις τοῦ ἄρθρου 2 παρ. 4 Α.Ν. 148/1967» | » | 1.000 |

**Β'. Δημοσιεύματα Ἑταιρειῶν Περιωρισμένης Εὐθύνης:**

| | | |
|---|---|---|
| 1. Τῶν καταστατικῶν | » | 1.000 |
| 2. Τῶν τροποποιήσεων τῶν καταστατικῶν | » | 400 |
| 3. Τῶν ἀνακοινώσεων καὶ προσκλήσεων | » | 200 |
| 4. Τῶν ἰσολογισμῶν | » | 1.000 |
| 5. Τῶν ἐκθέσεων ἐκτιμήσεως περιουσιακῶν στοιχείων | » | 1.000 |

**Γ'. Δημοσιεύματα Ἀλληλασφαλιστικῶν Συνεταιρισμῶν - Ἀλληλασφαλιστικῶν Ταμείων καὶ Φιλανθρωπικῶν Σωματείων:**

| | | |
|---|---|---|
| 1. Τῶν ὑπουργικῶν ἀποφάσεων «περὶ χορηγήσεως ἀδείας λειτουργίας Ἀλληλασφαλιστικῶν Συνεταιρισμῶν - Ἀλληλασφαλιστικῶν Ταμείων» | » | 1.000 |
| 2. Τῶν Ἰσολογισμῶν τῶν ἀνωτέρω Συνεταιρισμῶν, Ταμείων καὶ Σωματείων | » | 1.000 |

| | | |
|---|---|---|
| **ΙΙ. Στὸ Τέταρτο τεῦχος**, τῶν δικαστικῶν πράξεων, προσκλήσεων καὶ λοιπῶν δημοσιεύσεων. | » | 400 |

Τὸ ποσοστὸ ἐπὶ τῶν τελῶν δημοσιεύσεων στὸ Τεῦχος Ἀνωνύμων Ἑταιρειῶν καὶ Ἑταιρειῶν Περιωρισμένης Εὐθύνης, ποὺ πρέπει νὰ καταβάλλεται ὑπὲρ τοῦ Ταμείου Ἀλληλοβοηθείας Προσωπικοῦ Ἐθνικοῦ Τυπογραφείου (ΤΑΠΕΤ), ὁρίσθηκε γενικὰ σὲ 5ο/ο.

## Δ'. ΚΑΤΑΒΟΛΗ ΣΥΝΔΡΟΜΩΝ - ΤΕΛΩΝ ΔΗΜΟΣΙΕΥΣΕΩΝ ΚΑΙ ΠΟΣΟΣΤΩΝ Τ.Α.Π.Ε.Τ.

1. Οἱ συνδρομὲς τοῦ ἐσωτερικοῦ καὶ τὰ τέλη δημοσιεύσεων προκαταβάλλονται στὰ Δημόσια Ταμεῖα ἔναντι ἀποδεικτικοῦ εἰσπράξεως, τὸ ὁποῖο φροντίζει ὁ ἐνδιαφερόμενος νὰ τὸ στείλει στὴν Ὑπηρεσία τοῦ Ἐθνικοῦ Τυπογραφείου.

2. Οἱ συνδρομὲς τοῦ ἐξωτερικοῦ εἶναι δυνατὸ νὰ στέλνονται καὶ σὲ ἀνάλογο συνάλλαγμα μὲ ἐπιταγὴ ἐπ' ὀνόματι τοῦ Διευθυντῆ τῶν Διοικητικῶν καὶ Οἰκονομικῶν Ὑποθέσεων τοῦ Ἐθνικοῦ Τυπογραφείου.

3. Τὸ ὑπὲρ τοῦ ΤΑΠΕΤ ποσοστὸ ἐπὶ τῶν ἀνωτέρω συνδρομῶν καὶ τελῶν δημοσιεύσεων καταβάλλεται ὡς ἑξῆς:

α) στὴν Ἀθήνα: στὸ Ταμεῖο τοῦ ΤΑΠΕΤ (Κατάστημα Ἐθνικοῦ Τυπογραφείου),

β) στὶς ὑπόλοιπες πόλεις τοῦ Κράτους: στὰ Δημόσια Ταμεῖα καὶ ἀποδίδεται στὸ ΤΑΠΕΤ σύμφωνα μὲ τὶς 192378/3639/1947(RONEO 185) καὶ 178048/5321/31.7.65 (RONEO 139) ἐγκύκλιες διαταγὲς τοῦ Γ.Λ.Κ.,

γ) στὶς περιπτώσεις συνδρομῶν ἐξωτερικοῦ: δταν ἡ ἀποστολή τους γίνεται μὲ ἐπιταγές, μαζὶ μ'αὐτὲς στέλνεται καὶ τὸ ὑπὲρ τοῦ ΤΑΠΕΤ ποσοστό.

Ὁ Γενικὸς Διευθυντὴς
**ΒΑΣΙΛΕΙΟΣ ΣΤ. ΝΙΚΑΣ**

**ΑΠΟ ΤΟ ΕΘΝΙΚΟ ΤΥΠΟΓΡΑΦΕΙΟ**